BECKWITH ESTATES SUBDIVISION

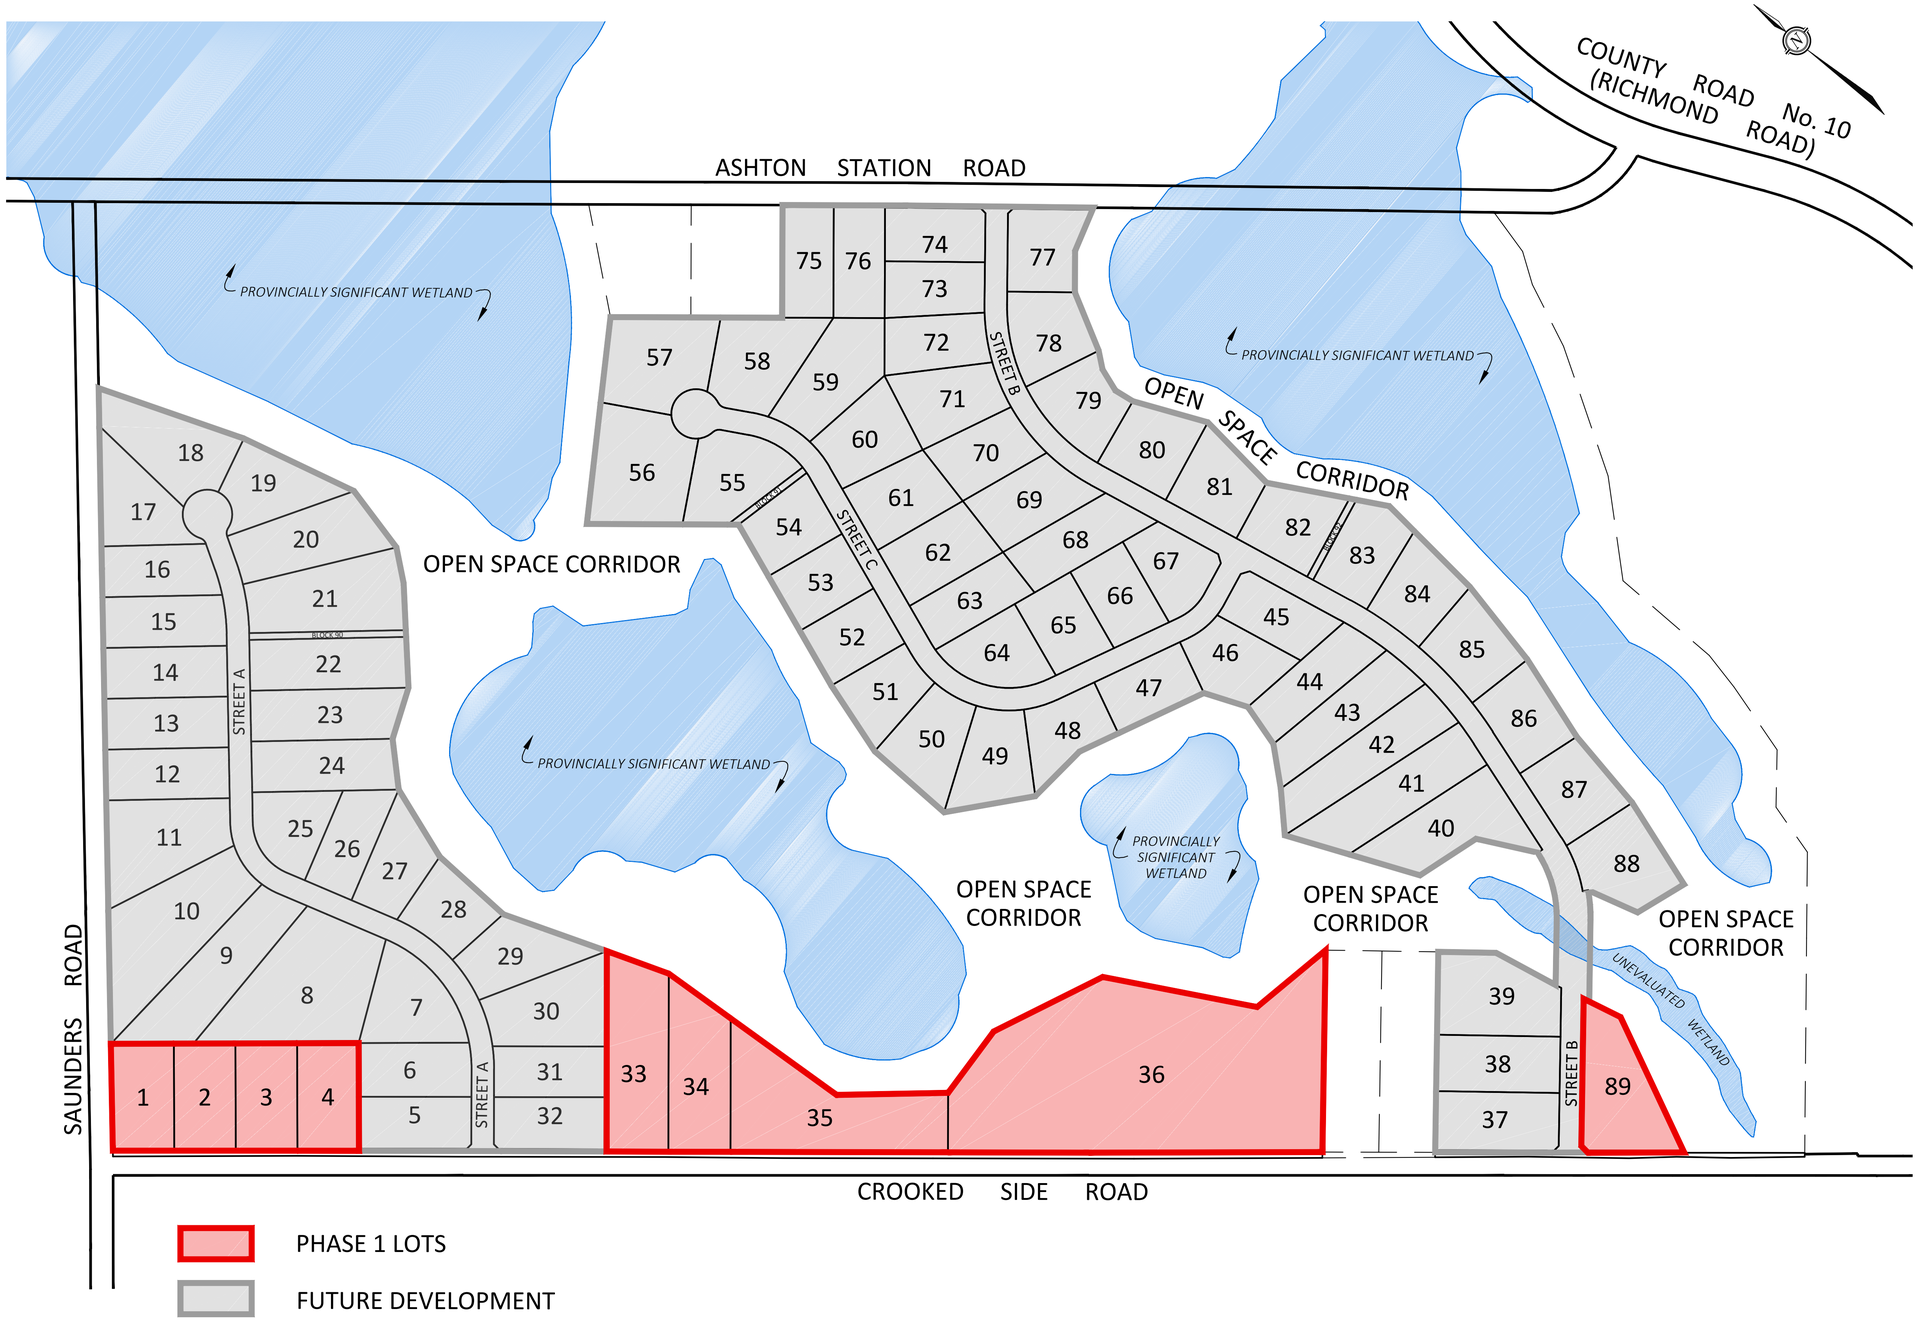

SCHEDULE OF AREAS

LOT/BLOCK	FRONTAGE (m)	AREA (m^2)
1	54.6	5,243
2	54.7	5,203
3	54.7	5,213
4	54.7	5,226
5	47.7	4,750
6	48.3	4,781
7	114.7	5,676
8	78.4	12,503
9	45.1	8,582
10	45.1	10,680
11	45.1	7,737
12	45.1	4,948
13	45.1	4,948
14	45.1	4,948
15	45.3	4,911
16	49.3	4,549
17	45.3	5,303
18	45.1	6,763
19	49.7	5,013
20	45.6	6,688
21	45.1	8,238
22	45.1	6,310
23	45.1	6,002
24	45.1	5,767
25	94.1	4,330
26	45.1	4,364
27	45.1	4,499
28	62.6	4,220
29	45.1	5,103
30	45.1	6,842
31	45.1	4,515
32	47.7	4,764
33	54.9	9,229
34	55.1	7,616
35	193.0	13,097
36	332.4	44,649
37	52.8	5,841
38	50.0	5,485
39	46.3	7,182
40	89.0	7,229
41	45.1	7,465
42	45.1	6,984
43	45.1	5,790
44	45.1	5,098
45	48.0	4,417
46	45.1	4,828
47	84.0	4,204
48	69.2	4,316
49	45.1	5,160
50	45.1	5,294
51	46.2	4,315
52	56.0	4,229
53	56.0	4,229
54	61.7	4,354
55	99.6	5,770
56	45.1	8,492
57	55.2	7,296
58	63.4	6,510
59	45.1	6,402
60	52.7	5,119
61	62.2	4,981
62	57.1	5,228
63	45.1	4,459
64	110.7	4,577
65	57.0	4,295
66	54.0	4,315
67	70.3	4,315
68	52.9	5,226
69	63.3	5,355
70	52.0	4,584
71	45.1	5,191
72	45.1	4,373
73	45.1	4,224
74	49.3	4,377
75	45.5	4,553
76	45.5	4,553
77	75.1	4,793
78	84.3	4,874
79	90.4	4,897
80	69.0	4,835
81	71.3	4,805
82	71.4	4,828
83	54.7	4,826
84	57.9	4,722
85	70.0	4,888
86	76.2	4,757
87	76.1	4,940
88	46.2	5,733
89	133.5	7,731